




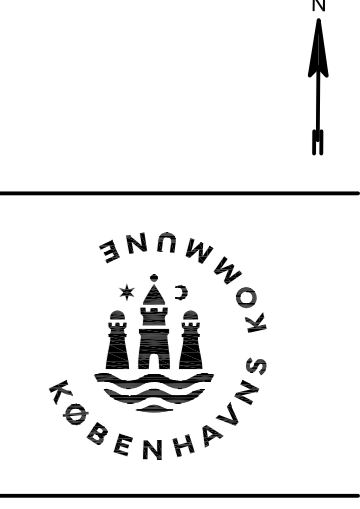


- SIGNATURFORKLARING**
- - - Skel
 - - - Stationeringslinje
 - ▬ Vandleb, bund af strømrende samt vandlinje
 - ▬ Bundkote i strømrende
 - - - Eksisterende brinklinje
 - A1.5 Terænhældning, anlæg A2 (1:2), A3 (1:3), A1.5 (1:1.5)
 - - - Projekteret brinklinje
 - ▬ Brinkområde
 - - - Eksisterende brinklinje
 - ▬ Projekteret banket
 - JD // Jorddige
 - SD Stendige
 - MUR Sikringsmur
 - Sti Sti, projekteret
 - ⊙ Træ eksisterende
 - ⊙ Træ der fældes
 - ⊙ Træ der antages at skulle fældes, forsøges reddet
 - ⊙ Indmålt trækrone
 - Træ, kat. 1
 - Træ, kat. 2
 - Træ, kat. 3 og 4
 - ⊕ Nyt træ
 - ▨ Buske
 - ▨ Fældegræs
 - ▨ Eksisterende eng

Dato	Tegn.	Godk.	Revisiонтекст
a			
b			
c			
d			
e			
f			
g			



 Søndervej 8 DK - 8260 Viby J. Tlf: 87 38 61 66
 Nørrebrogade 45E DK - 2200 København N Tlf: 33 18 61 80

HÅV Harrestrup A i Vigerslevparken	Projektnr.: 001235 1322100198	Fasebetegnelse: Dispositionsforlag / A3	Dato: 07.12.2022
	Projekteret/tegnet: CKU (Schönherr)	Kontrolleret: UK (Schönherr)	Godkendt: NJ (Schönherr)
Oprettning af vandløbsprofil, ATR04 Landskab Delplan 1	Målestok: 1:1000 Tegningsformat: 594 x 841 mm	Projektleder i Københavns Kommune: Tim Strange Jensen Tegningsnr.: LAND K02 A3 LA H1 10	

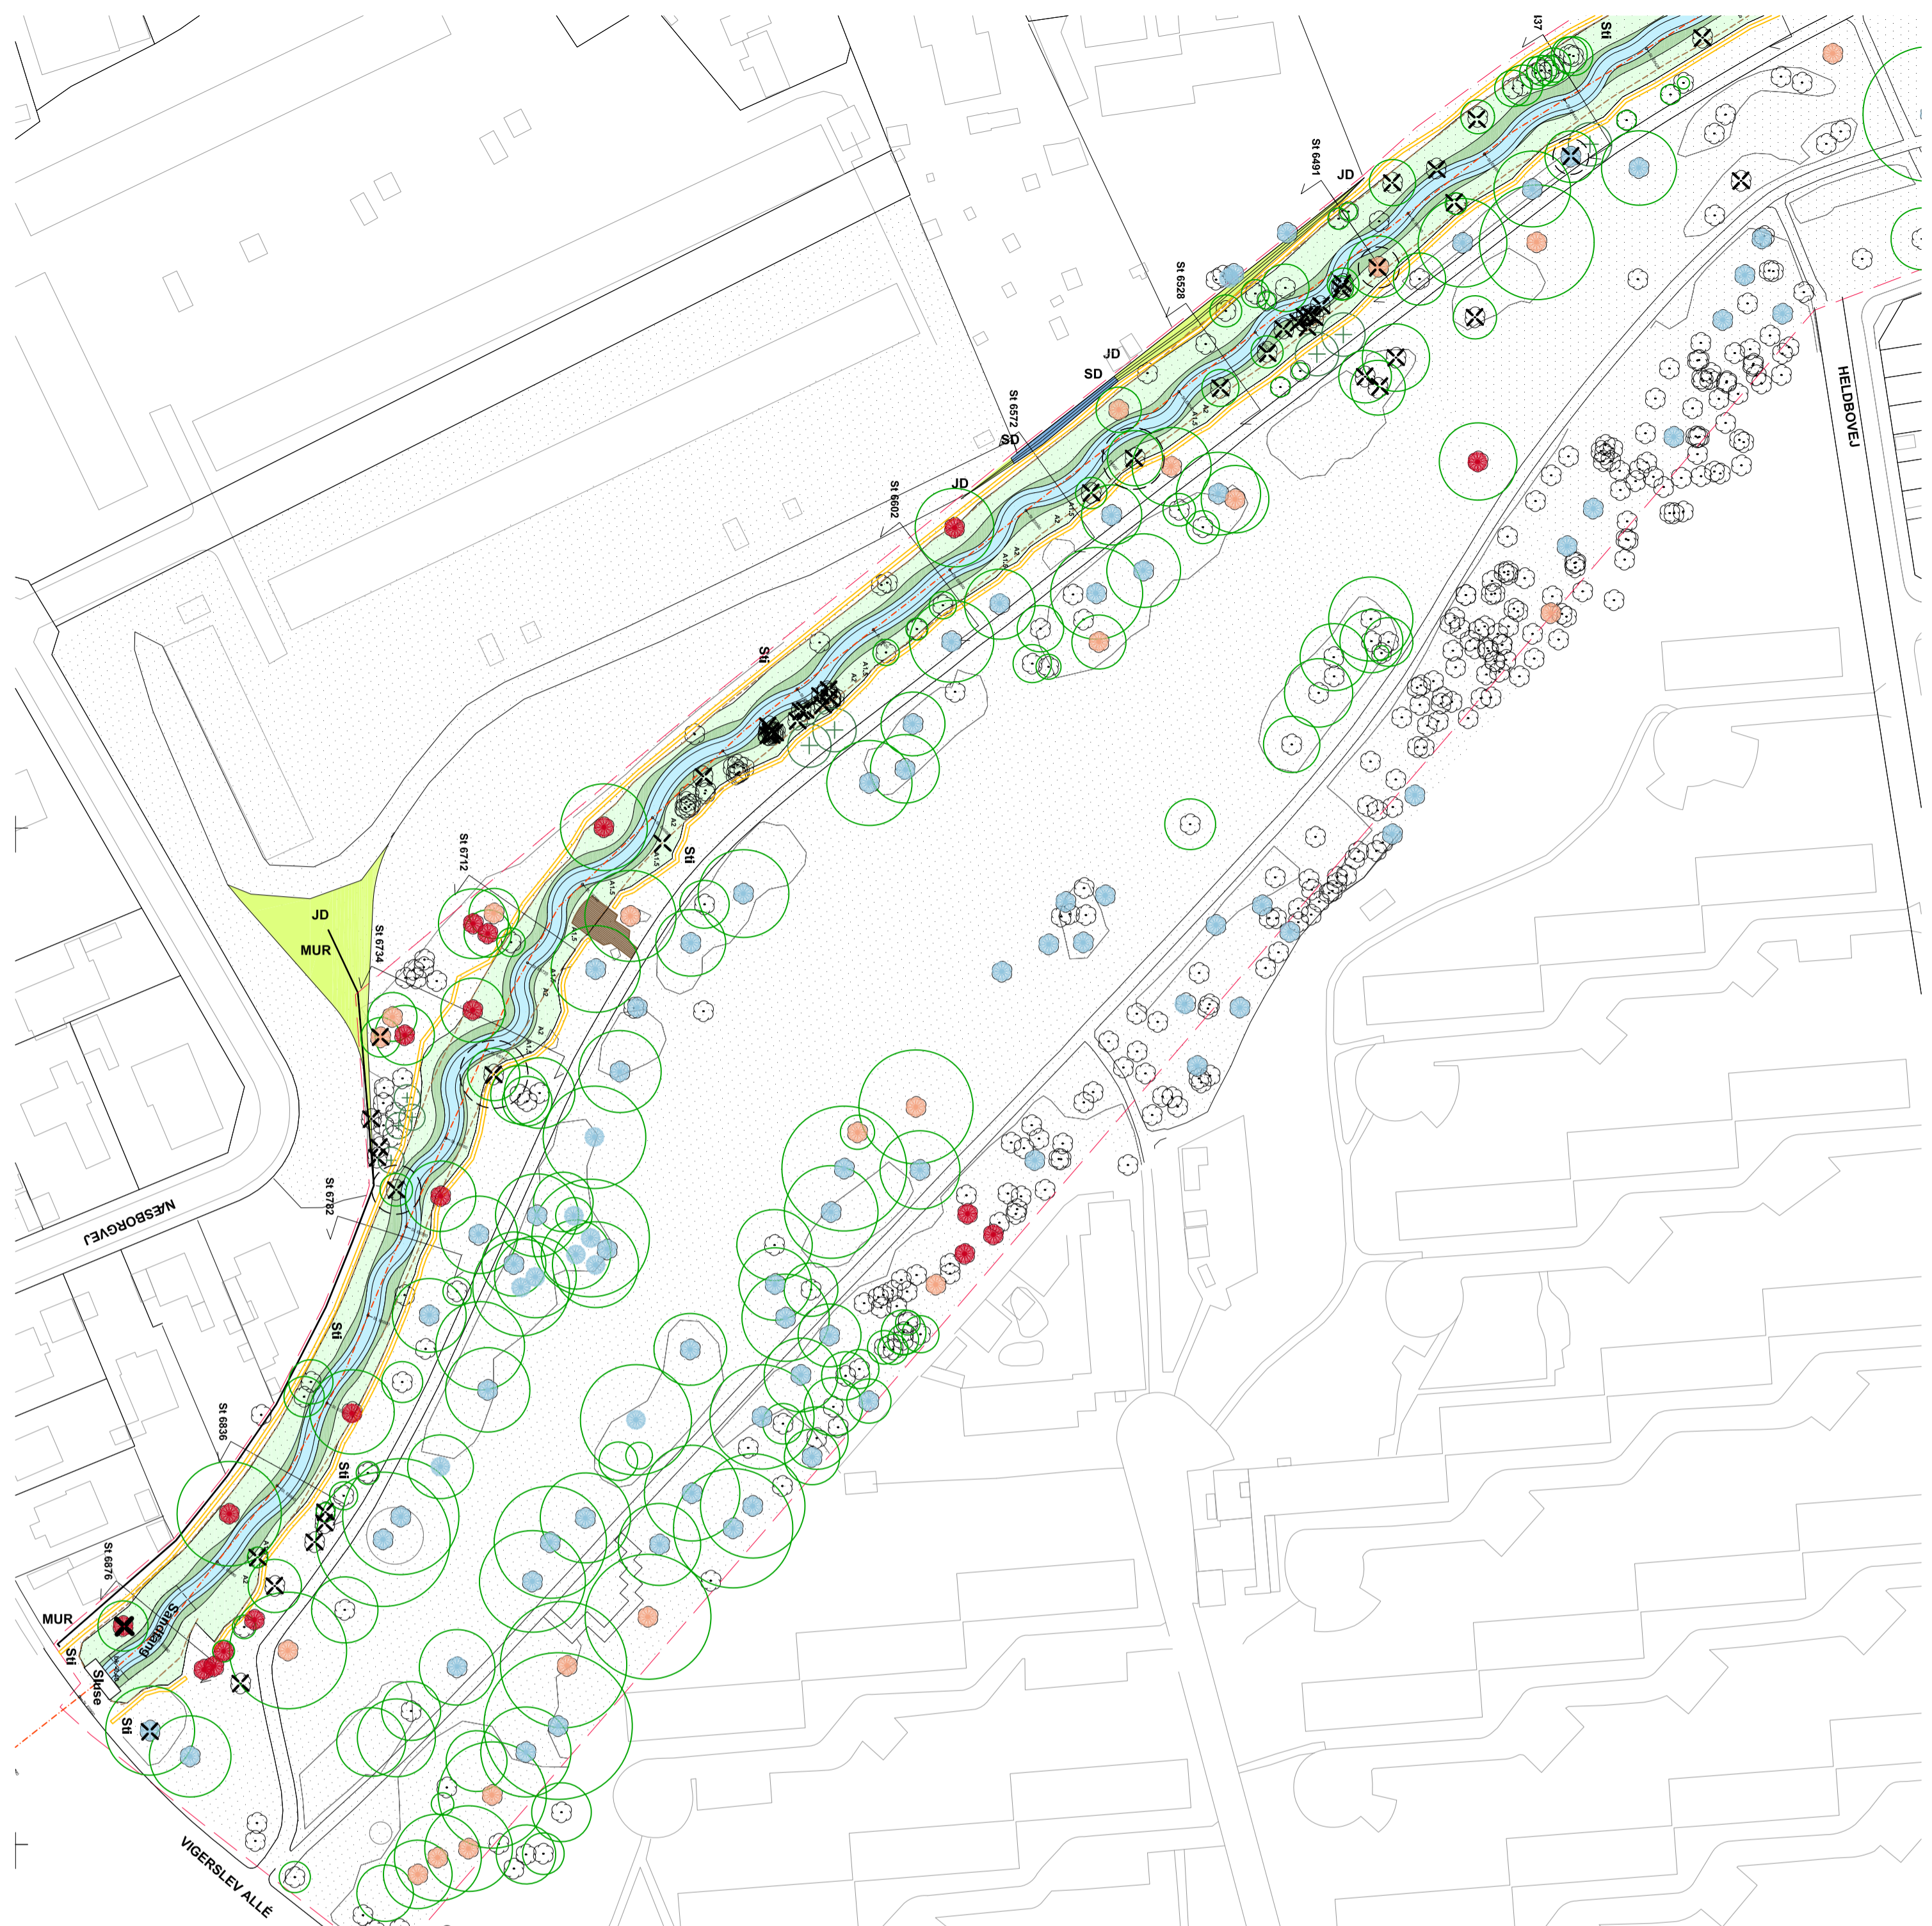

- SIGNATURFORKLARING**
- Skel
 - Stationeringslinje
 - Vandløb, bund af strømmende samt vandlinje
 - Bundkote i strømmende
 - Ekisterende brinkelinje
 - Terænhøjning, anlag A2 (1:2), A3 (1:3), A1.5 (1:1.5)
 - Projekteret brinkelinje
 - Brinkområde
 - Ekisterende brinkelinje
 - Projekteret banket
 - Jorddige
 - Stenidige
 - Sikringsmur
 - Sil, projekteret
 - Sil, ekisterende
 - Træ eksisterende
 - Træ der fældes
 - Træ der antages at skulle fældes, foreslages reddet
 - Inddrakt trækrone
 - Træ, kat. 1
 - Træ, kat. 2
 - Træ, kat. 3 og 4
 - Nyt træ
 - Buske
 - Fældedgræs
 - Ekisterende eng

Dato	Tegn.	Godk.	Revisortekst
d			
b			
c			
d			
e			
f			
g			



schonherr Sønderrøj 8 DK - 8260 Viby J. TH: 87 38 61 66
 Nørrebrogade 45E DK - 2200 København N TH: 33 18 61 80


HÅV
 Harrestrup A i Vigerslevparken

Oprething af vandløbsprofil, ATR04
 Landskab
 Delplan 2

Projekter:: 001235
 1322100198
 Projektet/tegnet: CKU (Schönherr)
 Målestørrelse: 1:1000
 Tegningsformat: 420 x 594 mm

Faæbenansættelse: Dispositionsforslag / A3
 Dato: 07.12.2022
 Projektleder i Københavns Kommune: UK (Schönherr)
 Tegningssnr.: Tim Stenøge-Jensen

LAND K02 A3 LA H1 11

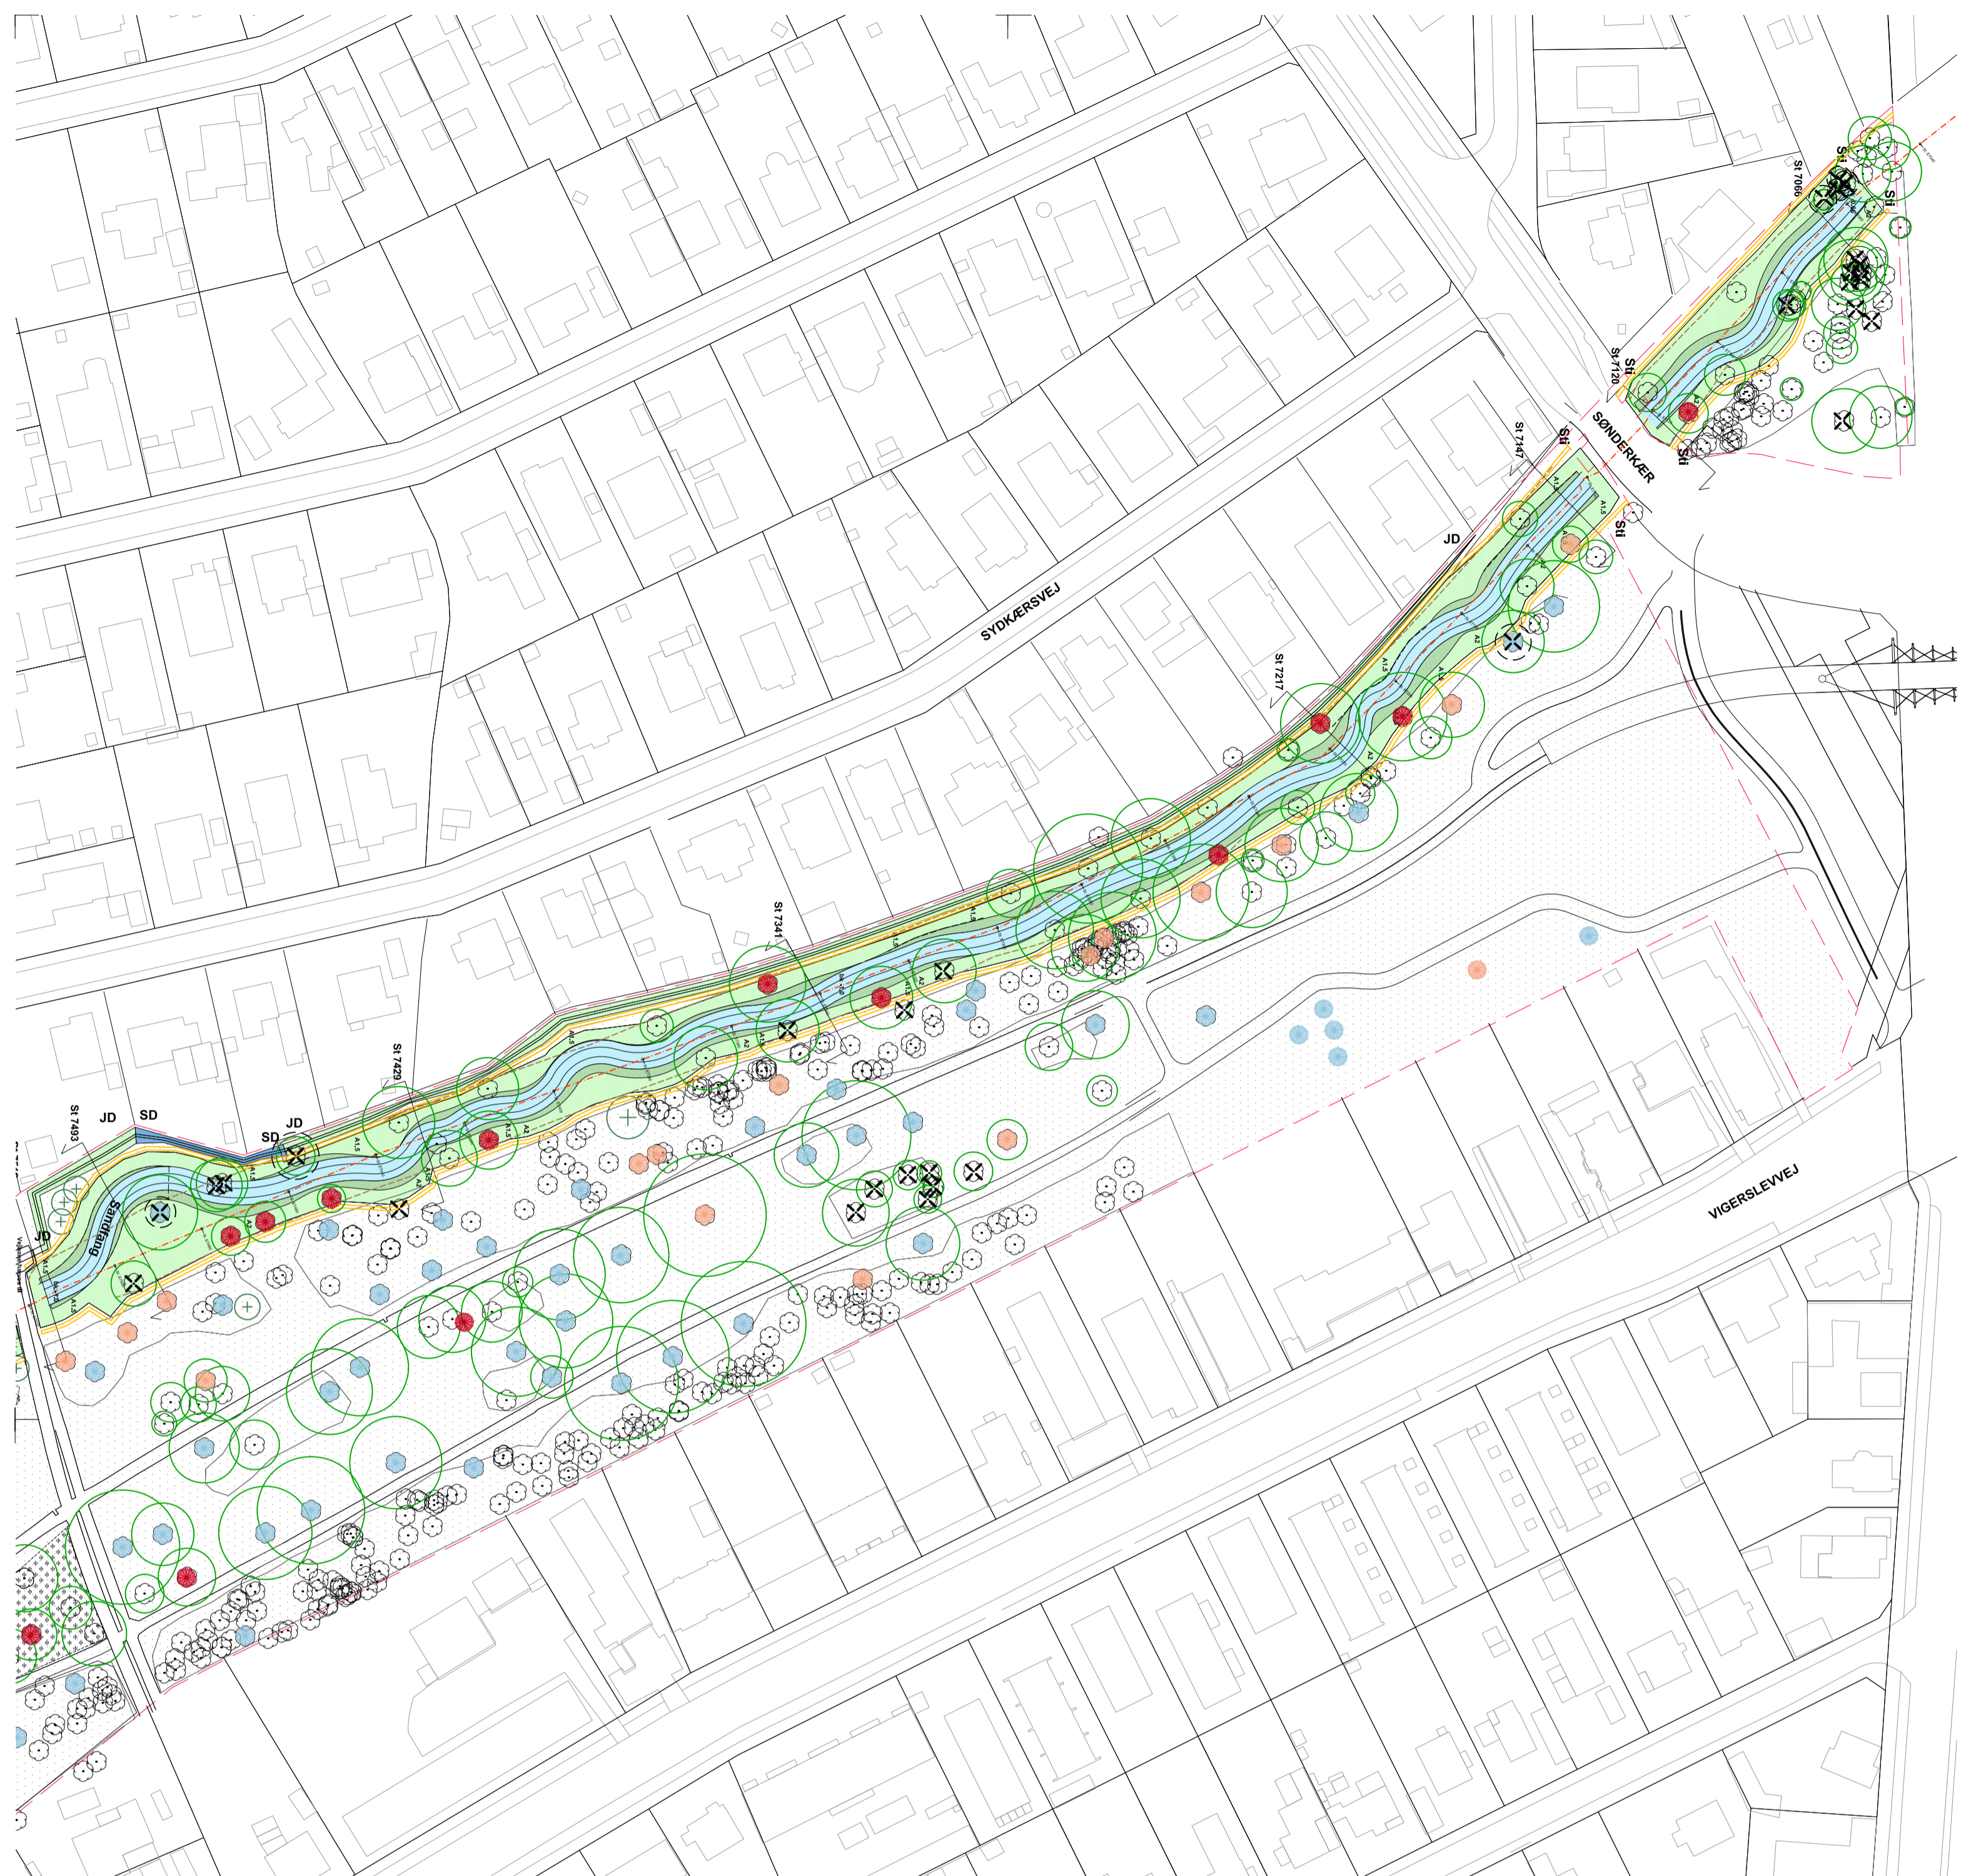

SIGNATURFORKLARING

- Skel
- - - Stationeringslinje
- Vandleb, bund af strømmende samt vandlinje
- Bundkote i strømmende
- Eksisterende brinklinje
- A1.5 Terrænindledning, anlag A2 (1:2), A3 (1:3), A1.5 (1:1.5)
- Projekteret brinklinje
- Brinkrønde
- Eksisterende brinklinje
- Projekteret banket
- JD Jorddige
- SD Stendige
- MUR Sikringsmur
- SI SI, projekteret
- ☉ Træ eksisterende
- ☉ Træ der fældes
- ☉ Træ der antages at skulle fældes, forsøges reddet
- ☉ Inddrått trækrone
- ☉ Træ, kat. 1
- ☉ Træ, kat. 2
- ☉ Træ, kat. 3 og 4
- ⊕ Nyt træ
- ▨ Buske
- ▨ Fældegræs
- ⊗ Eksisterende eng

Dato	Tegn.	Godk.	Revisionstext



Sønderhøj 8 Tlf: 87 38 61 66
 Nørrebrogade 45E DK - 2200 København N Tlf: 33 18 61 80

HÅV
 Harrestrup Å i Vigerslevparken
 Oprething af vandløbsprofil, ATR04
 Landskab
 Delplan 3

Projektr.: 001235
 1322/00198
Projektet/vegnr.: OKU (Schonherr)
Målestok: 1:1000
Tegningsformat: 420 x 594 mm

Faschemanualer: Dispositionsforlæg / A3
Dato: 07.12.2022
Kontrolleret: UK (Schonherr)
Godkendt: NU (Schonherr)
Projektleder i Københavns Kommune: Tim Strange-Jensen



Tegningsnr.: LAND K02 A3 LB H1 12




- SIGNATURFORKLARING**
- Skel
 - Stationeringslinje
 - Vandløb, bund af strømrende samt vandlinje
 - Bundkote i strømrende
 - Eksisterende brinklinje
 - A1.5 Terænhældning, anlæg A2 (1:2), A3 (1:3), A1.5 (1:1.5)
 - Projekteret brinklinje
 - Brinkområde
 - Eksisterende brinklinje
 - Projekteret banket
 - JD // Jorddige
 - SD ■ Stendige
 - MUR — Sikringsmur
 - Sti — Sti, projekteret
 - ⊕ Træ eksisterende
 - ⊖ Træ der fældes
 - ⊕ Træ der antages at skulle fældes, forsøges reddet
 - ⊙ Indmålt trækrone
 - Træ, kat. 1
 - Træ, kat. 2
 - Træ, kat. 3 og 4
 - ⊕ Nyt træ
 - Buske
 - Fælledgræs
 - ⊗ Eksisterende eng

Dato	Tegn.	Godk.	Revisjonstekst
a			
b			
c			
d			
e			
f			
g			




 Sendervej 8 DK - 8260 Viby J. Tlf: 87 38 61 66
 Nørrebrogade 45E DK - 2200 København N Tlf: 33 18 61 80

HÅV Harstrup Å i Vigerslevparken	Projektnr.: 001235 1322100198	Fasebetegnelse: Dispositionsforslag / A3	Dato: 07.12.2022
Opretning af vandløbsprofil, ATR04 Landskab Delplan 4	Projekteret/tegnet: CKU (Schönherr)	Kontrolleret: UK (Schönherr)	Godkendt: NJ (Schönherr)
Målestok: 1:1000	Tegningsformat: 594 x 841 mm	Projektleder i Københavns Kommune: Tom Strøme-Jensen	Tegningsnr.: LAND K02 A3 LBC H1 13

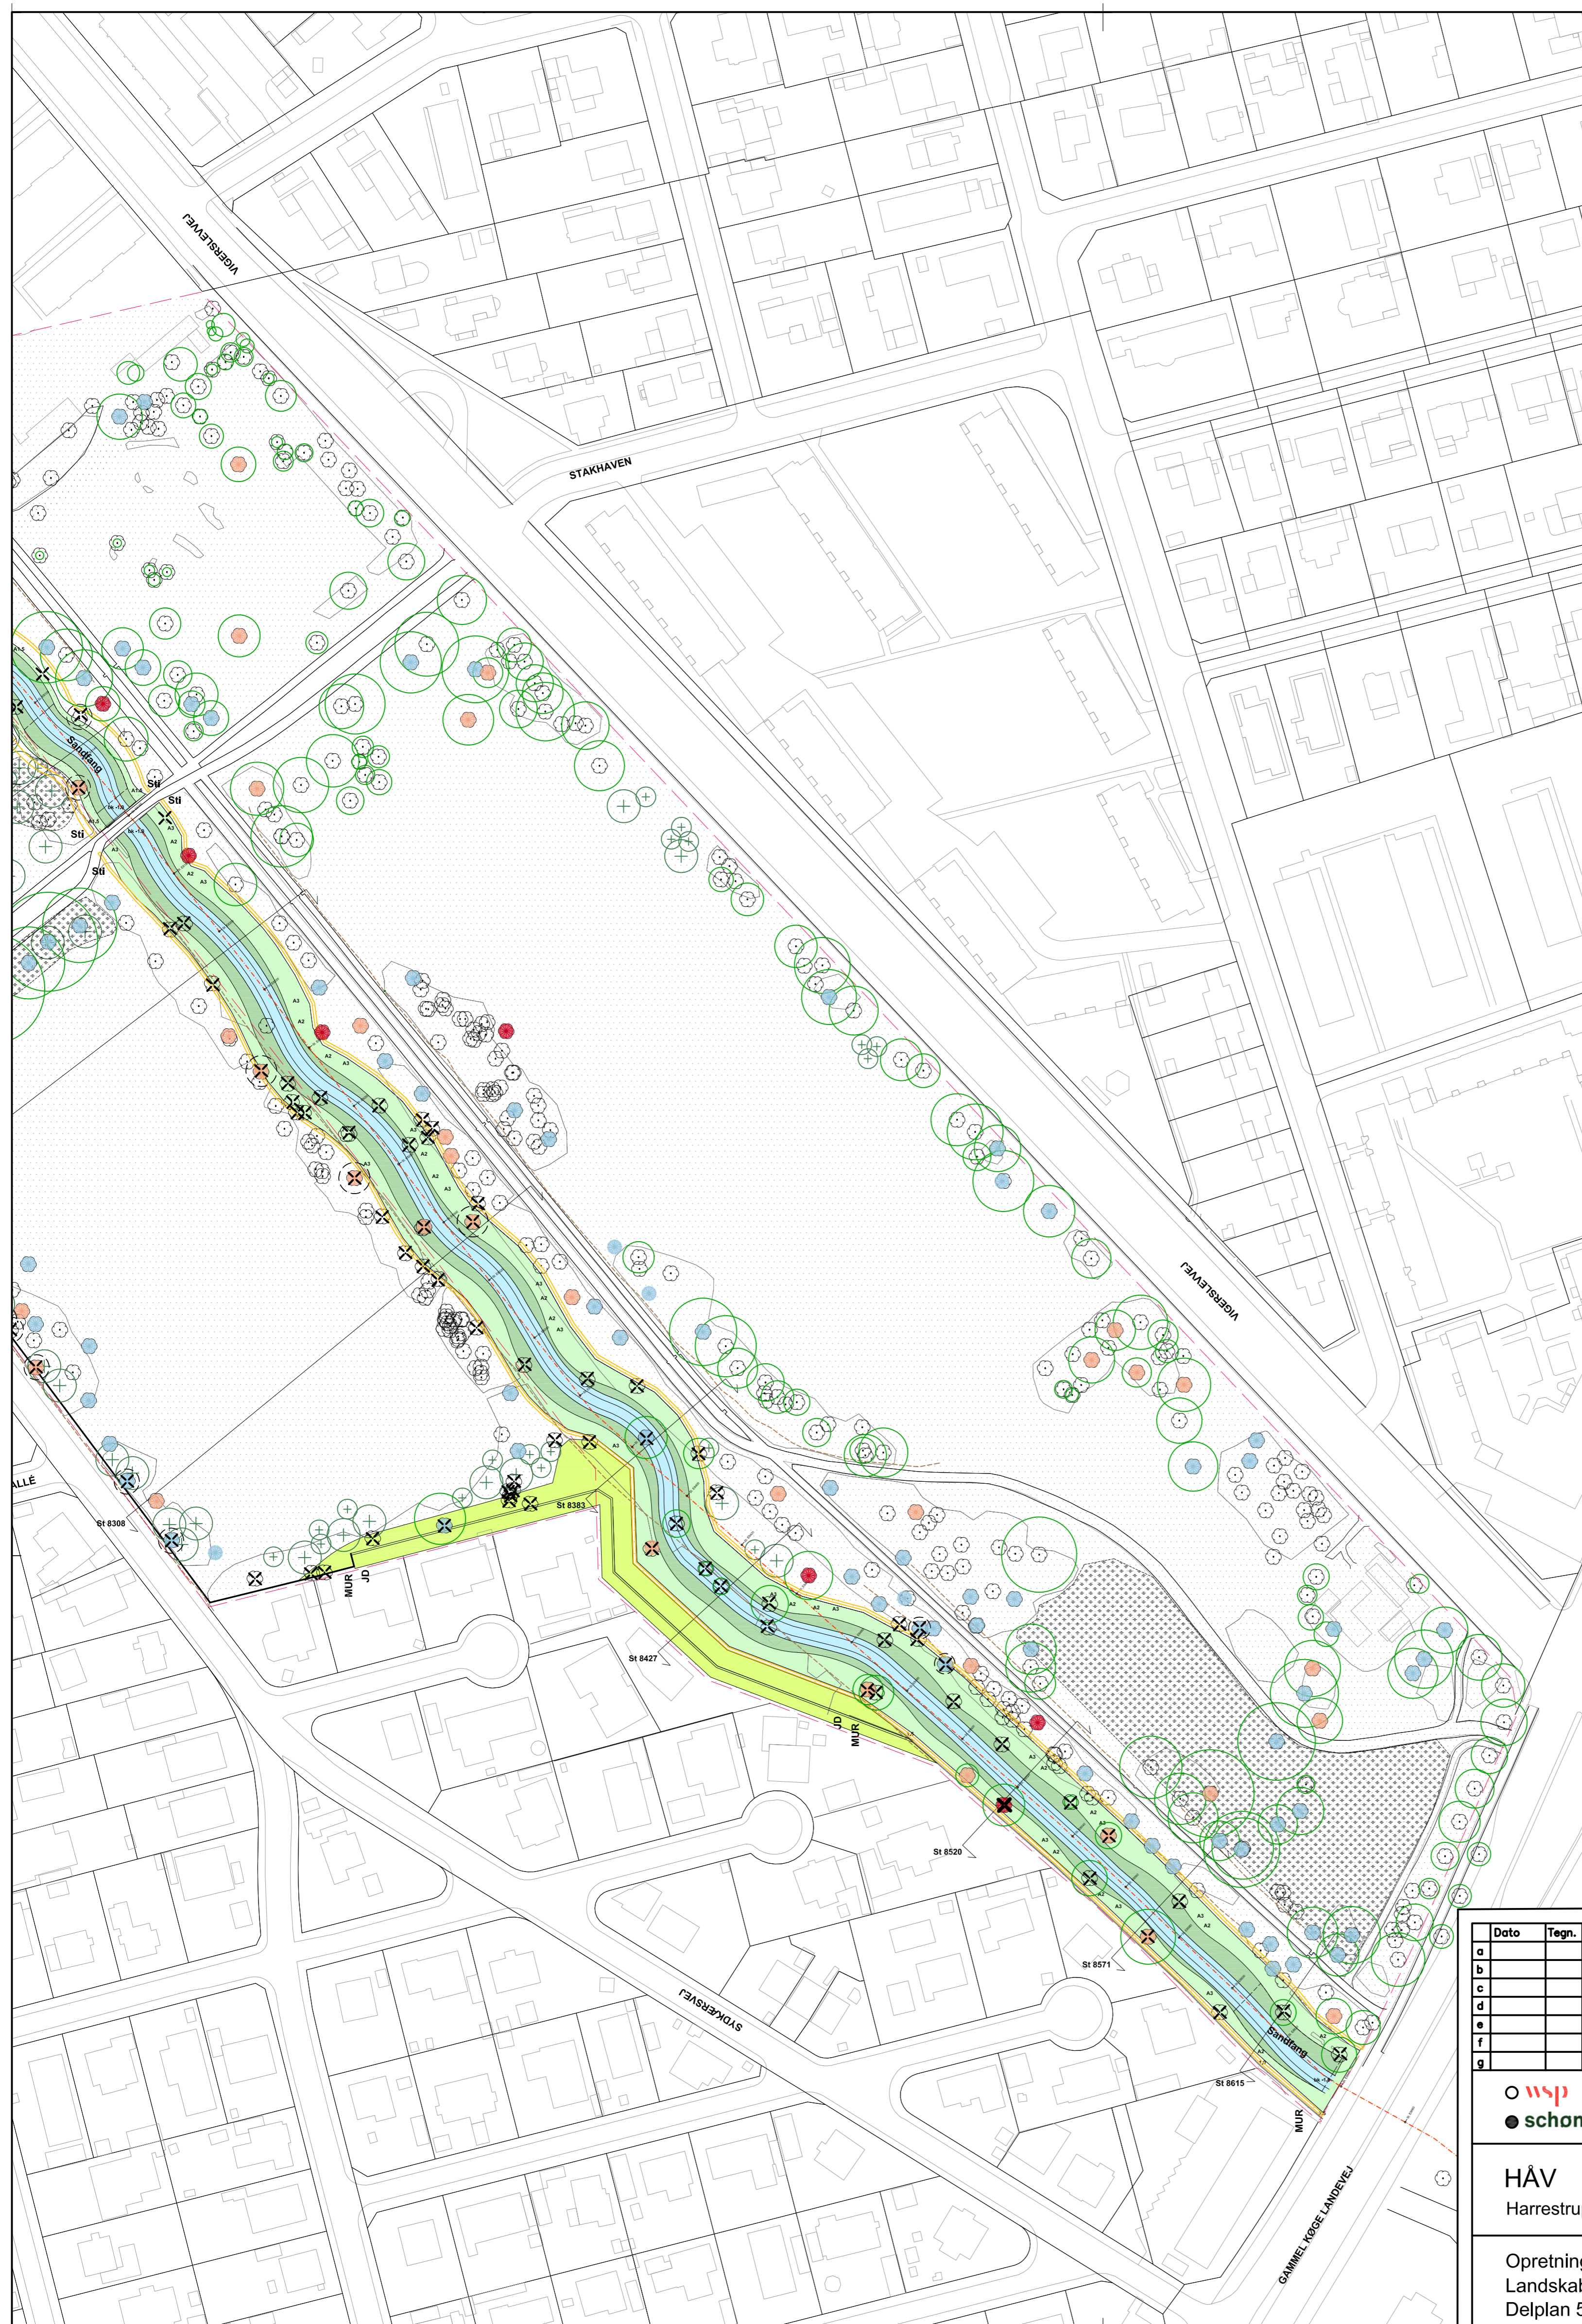

- SIGNATURFORKLARING**
- Skel
 - Stationeringslinje
 - Vandløb, bund af strømrende samt vandlinje
 - Bundkote i strømrende
 - Eksisterende brinklinje
 - A1.5 Terænhældning, anlæg A2 (1:2), A3 (1:3), A1.5 (1:1.5)
 - Projekteret brinklinje
 - Brinkområde
 - Eksisterende brinklinje
 - Projekteret banket
 - JD // Jorddige
 - SD // Stendige
 - MUR — Sikringsmur
 - Sti — Sti, projekteret
 - ⊕ Træ eksisterende
 - ⊕ Træ der fældes
 - ⊕ Træ der antages at skulle fældes, forsøges reddet
 - ⊕ Indmålt trækone
 - Træ, kat. 1
 - Træ, kat. 2
 - Træ, kat. 3 og 4
 - ⊕ Nyt træ
 - ⊕ Buske
 - ⊕ Fældedgræs
 - ⊕ Eksisterende eng

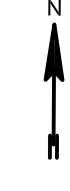



a									
b									
c									
d									
e									
f									
g									
Søndersvej 8 DK - 8260 Viby J. Tlf: 87 38 61 66 Nørrebrogade 45E DK - 2200 København N Tlf: 33 18 61 80		Projektnr.: 001235 1322100198		Fasebetegnelse: Dispositionsforslag / A3		Dato: 07.12.2022			
HÅV Harrestrup Å i Vigerslevparken				Projekteret/tegnet: CKU (Schönherr)		Kontrolleret: UK (Schönherr)		Godkendt: NJ (Schönherr)	
Oprettning af vandløbsprofil, ATR04 Landskab Delplan 5				Målestok: 1:1000		Projektleder i Københavns Kommune: Tim Strange-Jensen			
Tegningsformat: 594 x 841 mm				Tegningsnr.: LAND K02 A3 LC H1 14					



- SIGNATURFORKLARING**
- Skel
 - - - Stationeringslinje
 - ▬ Vandleb. bund af strømrende samt vandlinje
 - Bundkote i strømrende
 - Eksisterende brinklinje
 - A1.5 Terænhældning, anlæg A2 (1:2), A3 (1:3), A1.5 (1:1.5)
 - Projekteret brinklinje
 - ▬ Brinkområde
 - Eksisterende brinklinje
 - ▬ Projekteret banket
 - JD // Jorddige
 - SD ■ Stendige
 - MUR — Sikringsmur
 - Sti — Sti, projekteret
 - ⊙ Træ eksisterende
 - ⊕ Træ der fældes
 - ⊕ Træ der antages at skulle fældes, forsages reddet
 - ⊕ Indmålt trækrone
 - Træ, kat. 1
 - Træ, kat. 2
 - Træ, kat. 3 og 4
 - ⊕ Nyt træ
 - ▨ Buske
 - ▨ Fældegræs
 - ⊗ Eksisterende eng

Dato	Tegn.	Godk.	Revisionstekst
a			
b			
c			
d			
e			
f			
g			



 Sændervej 8 DK - 8260 Viby J. Tlf: 87 38 61 66
 Nørrebrogade 45E DK - 2200 København N Tlf: 33 18 61 80

HÅV Harrestrup Å i Vigerslevparken	Projektnr.: 001235 1322100198	Fasebetegnelse: Dispositionsforslag / A3	Dato: 07.12.2022
	Projekteret/tegn.: CKU (Schönherr)	Kontrolleret: UK (Schönherr)	Godkendt: NJ (Schönherr)
Målforhold: 1:1000	Projektleder i Københavns Kommune: Tim Strange-Jensen		Tegningsnr.: LAND K02 A3 LD H1 15
Tegningsformat: 594 x 841 mm	Delplan 6		

